



LEGENDA

----- Altezza massima di gronda da rispettare nella fase di ricostruzione


Interventi di ristrutturazione con demolizione e fedele ricostruzione

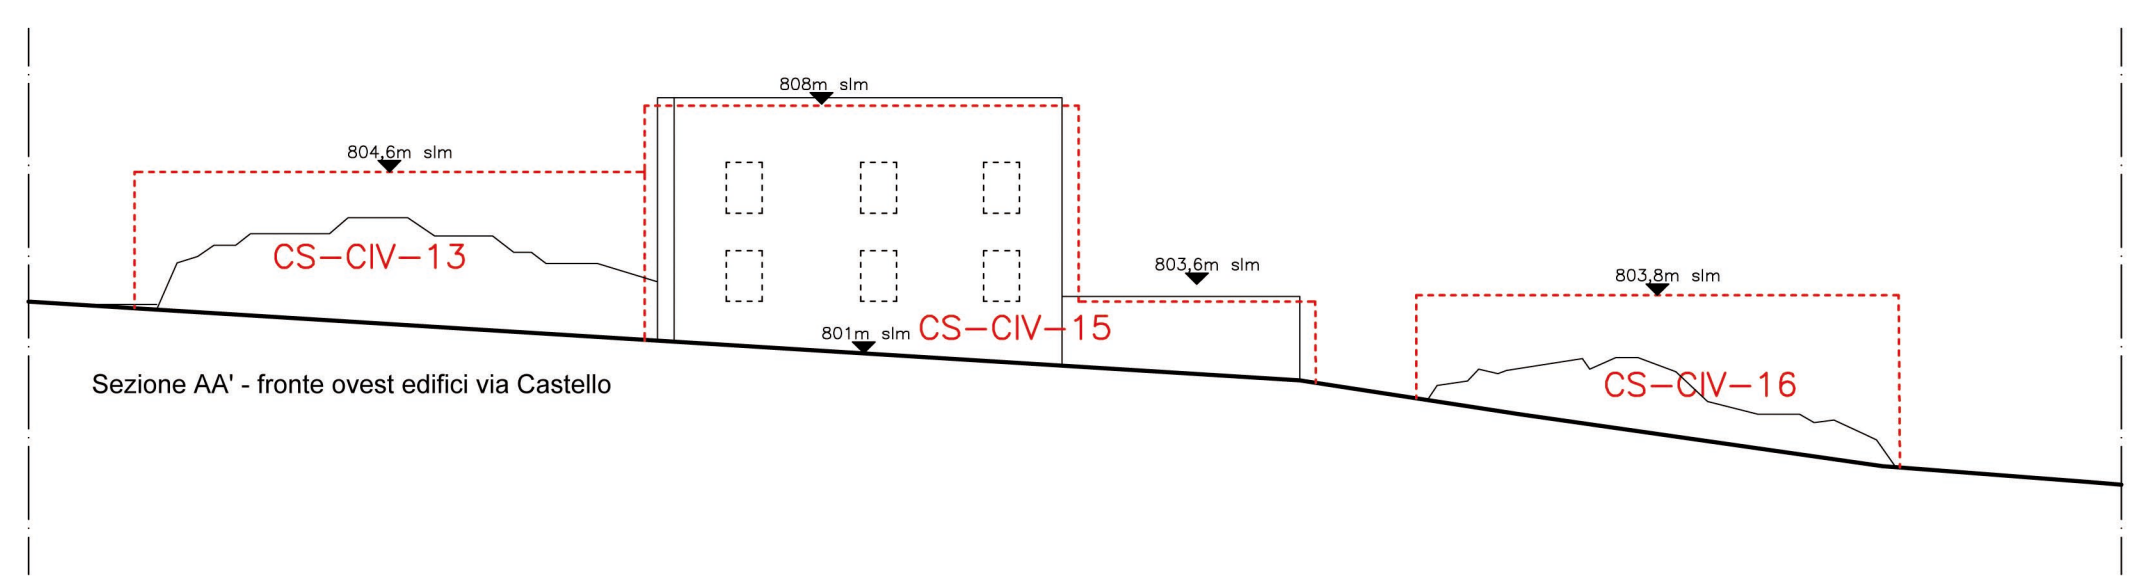


Sezione AA' - fronte ovest edifici via Castello

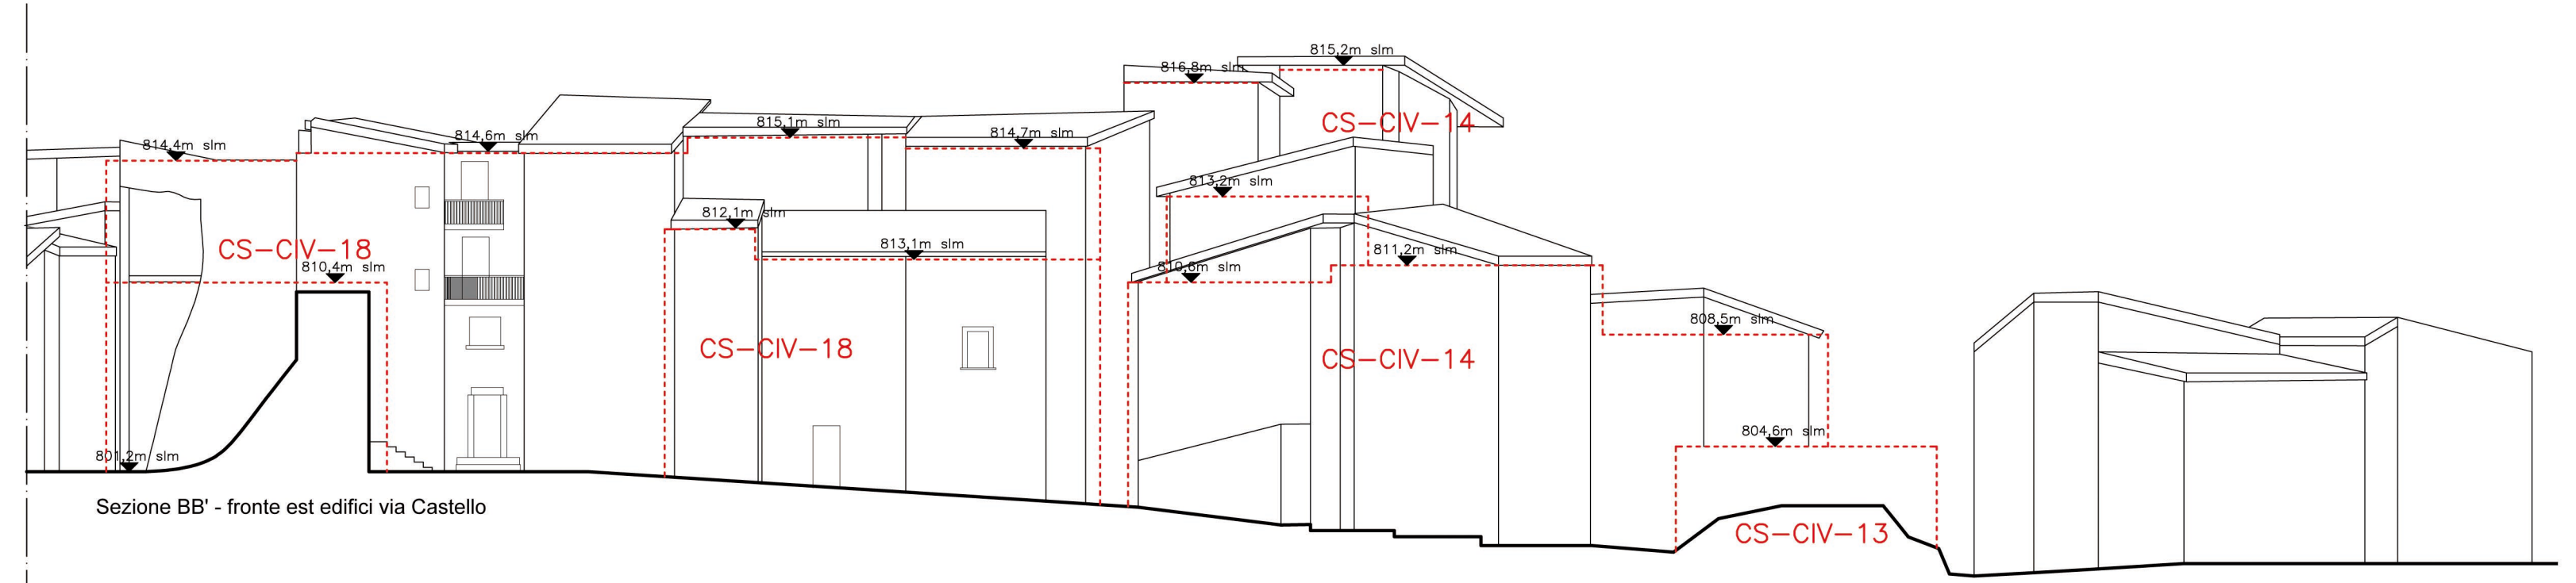

Sezione BB' - fronte est edifici via Castello

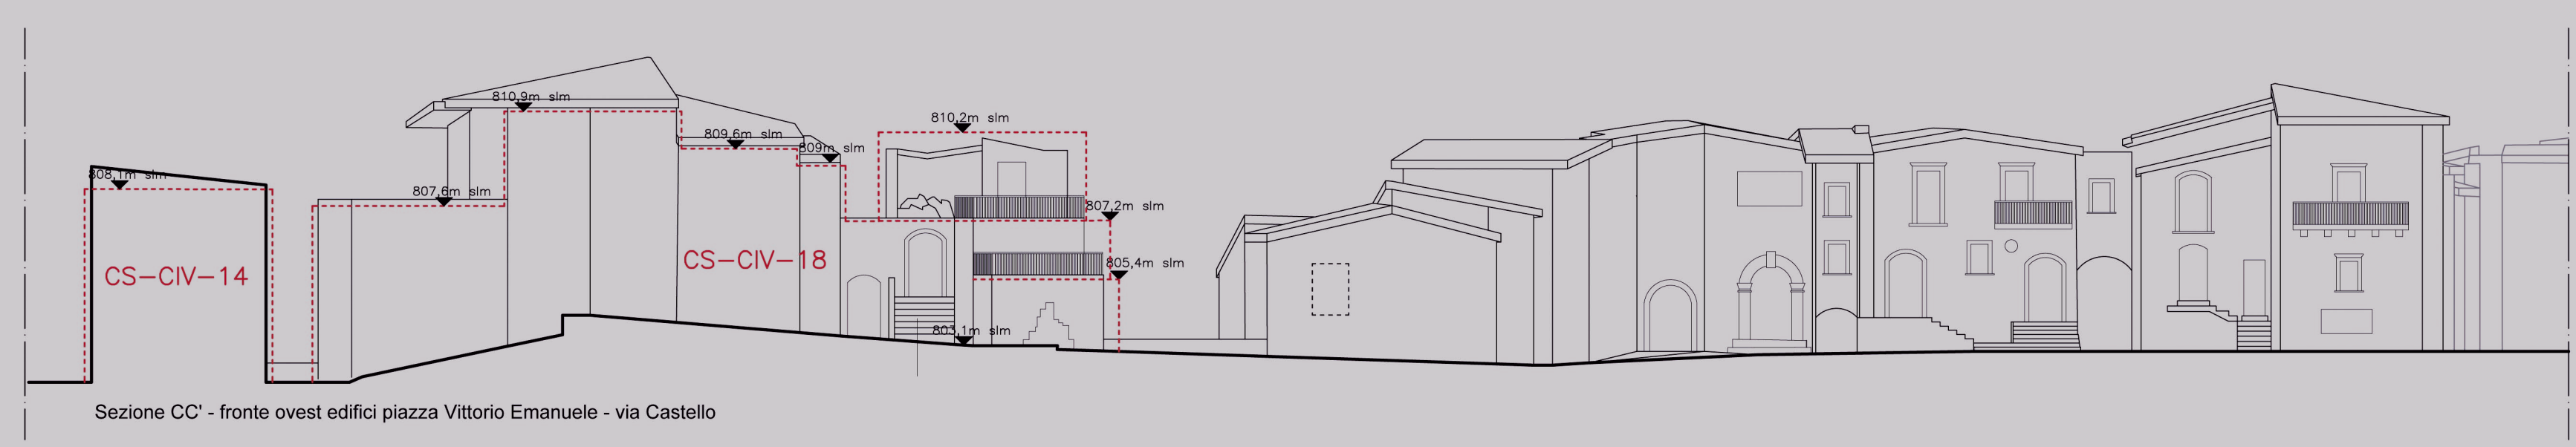

Sezione CC' - fronte ovest edifici piazza Vittorio Emanuele - via Castello

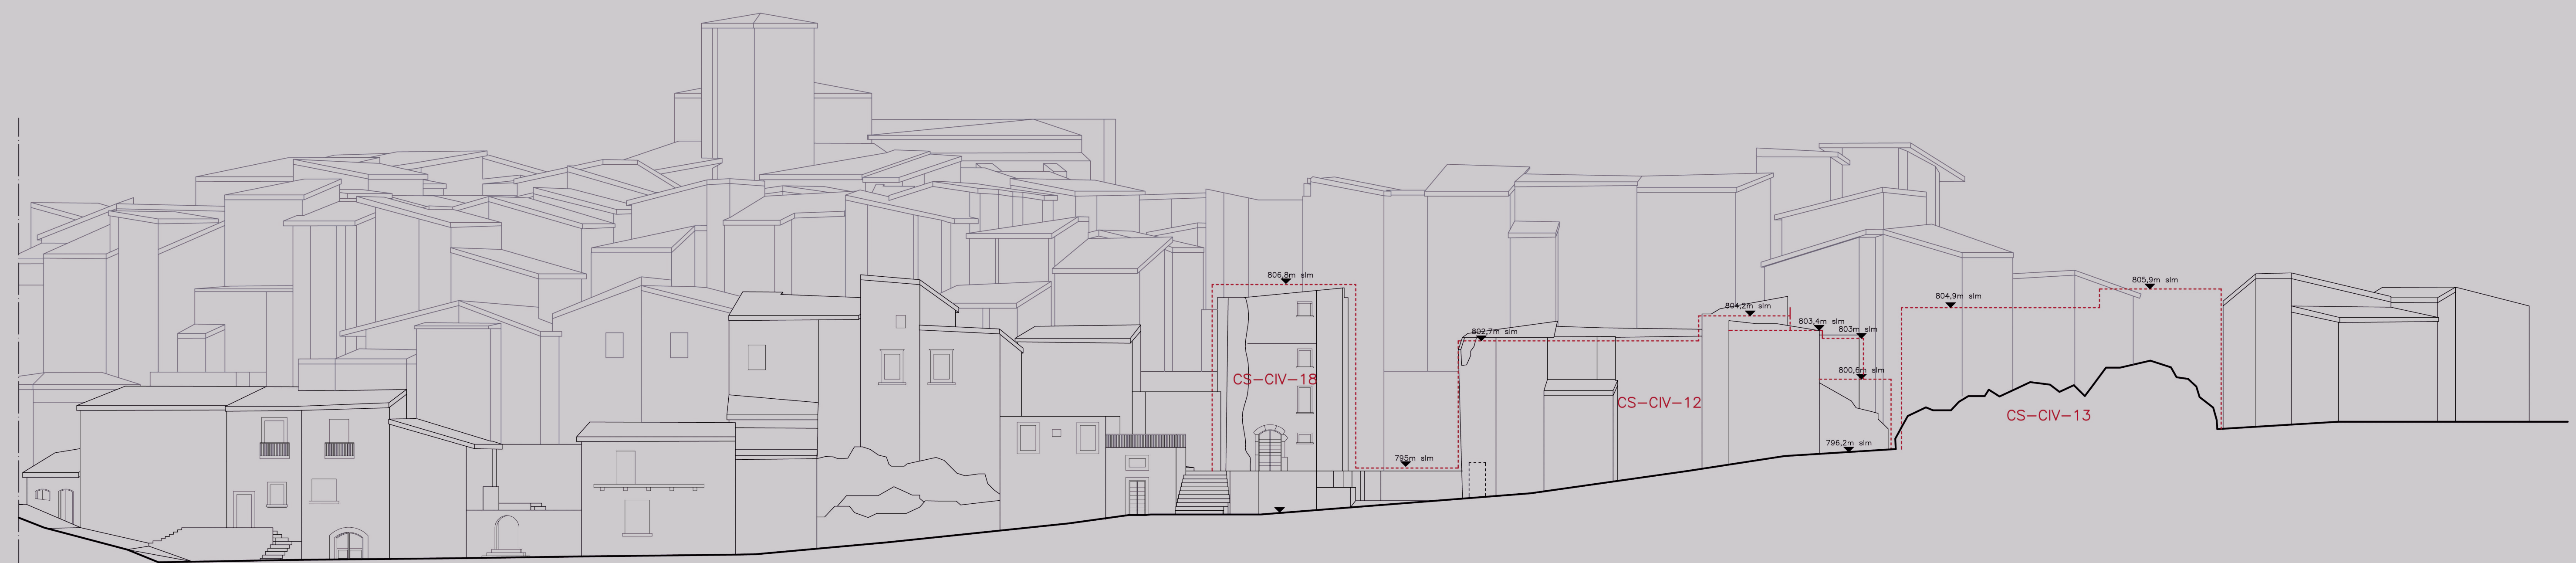

Sezione DD' - fronte est edifici via della fonte - via Castello

