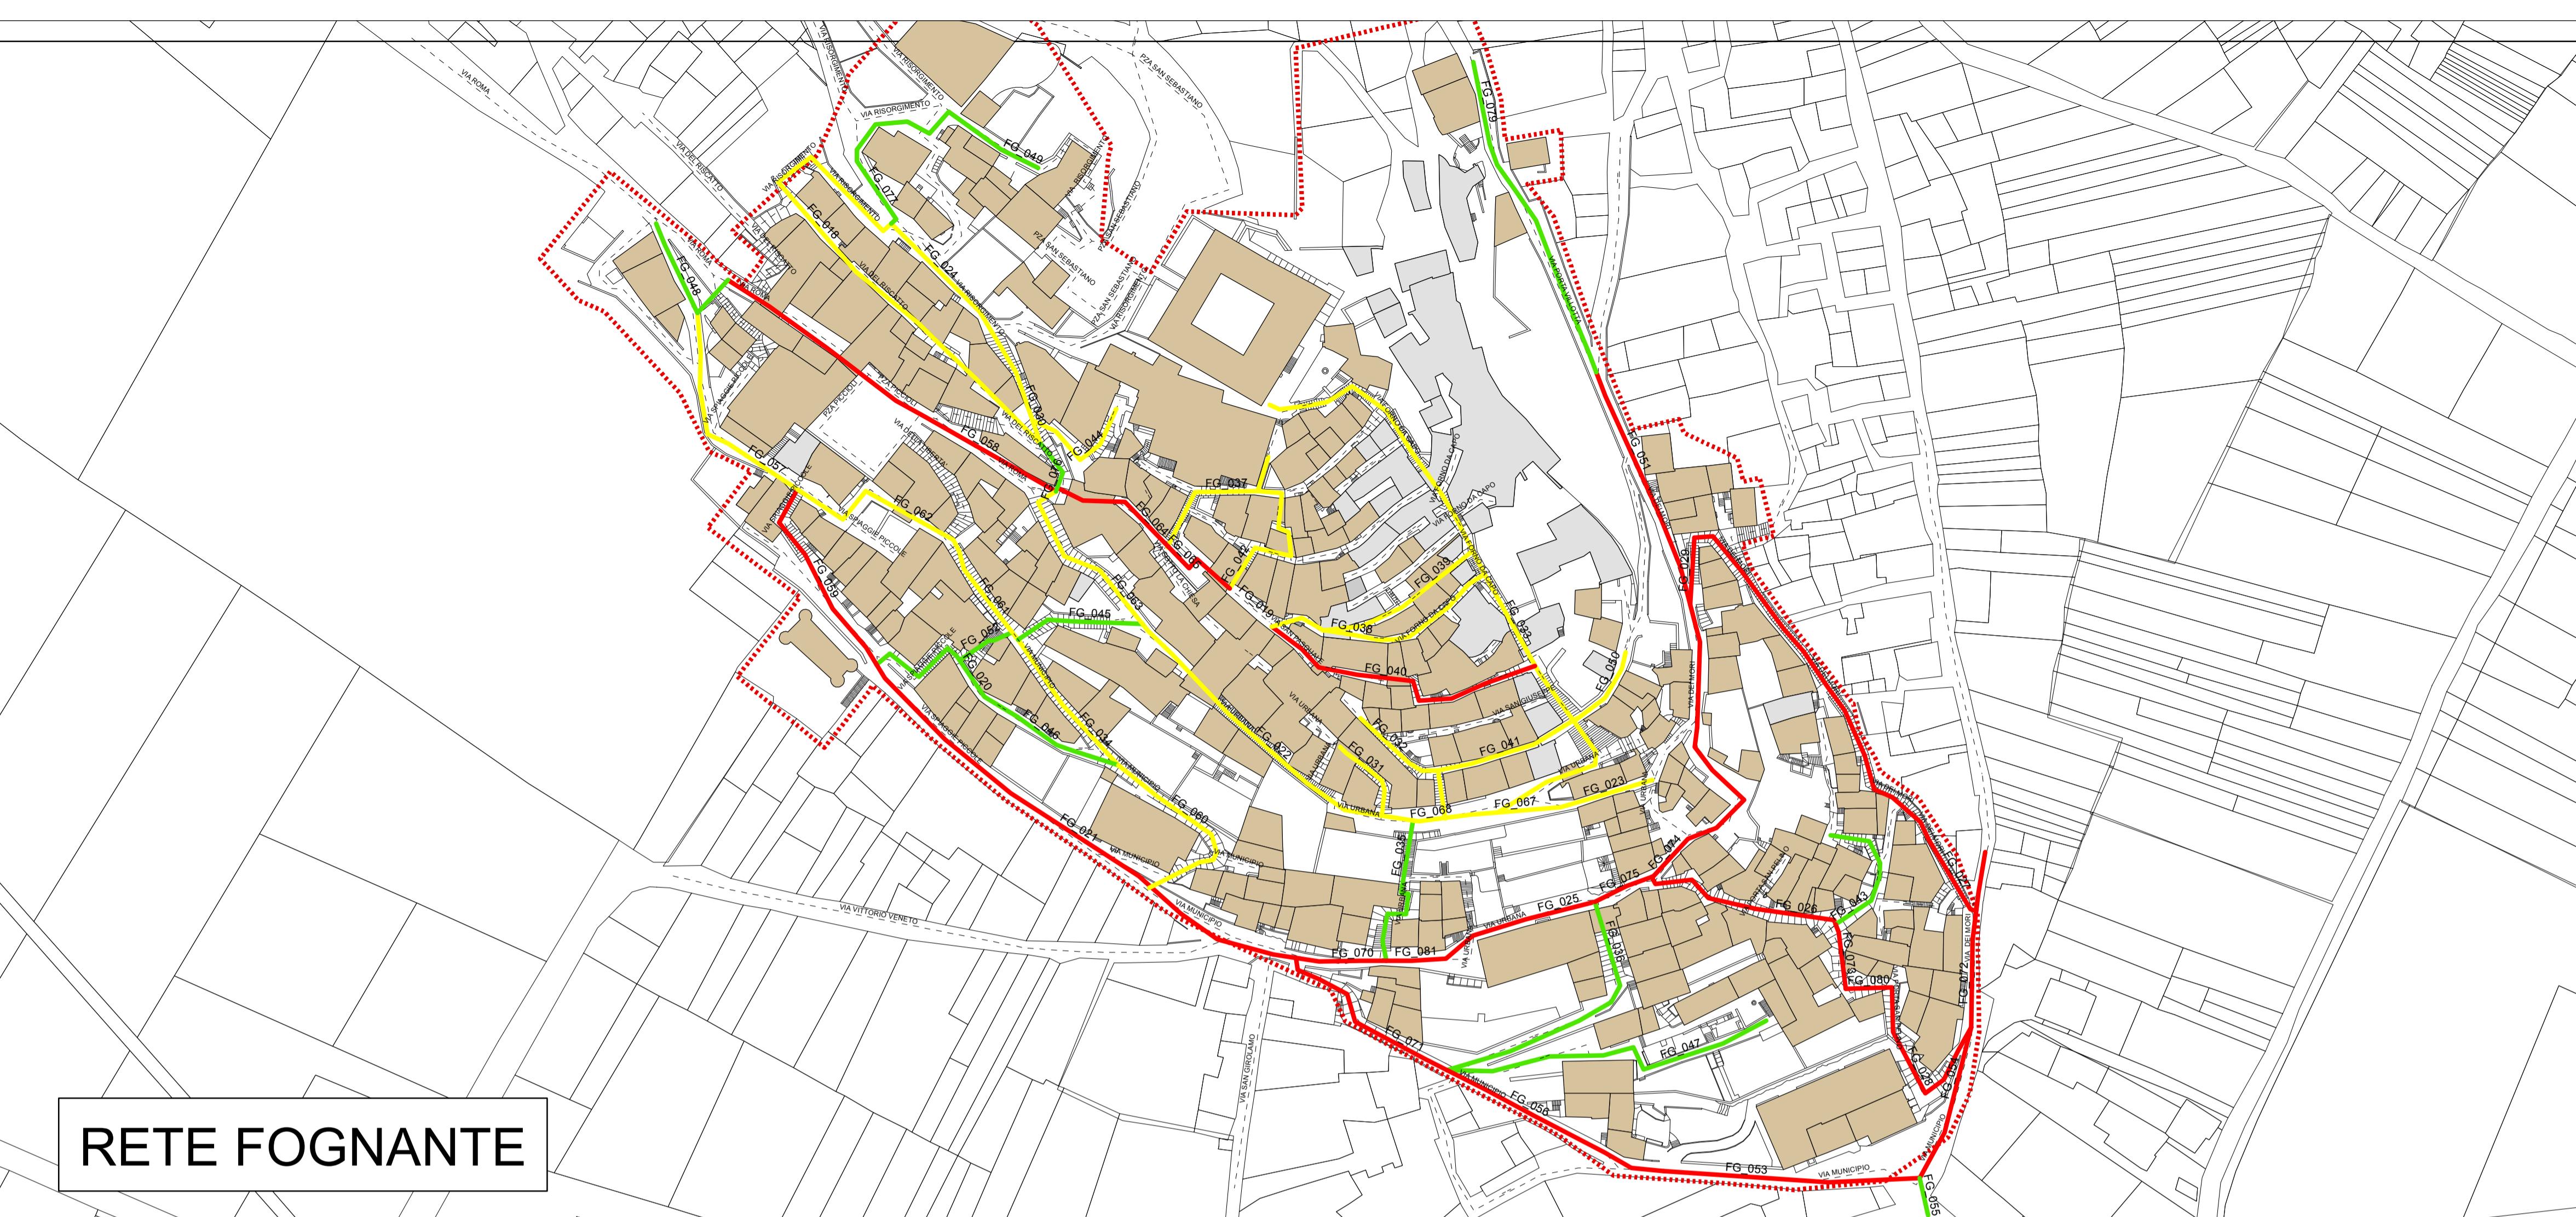
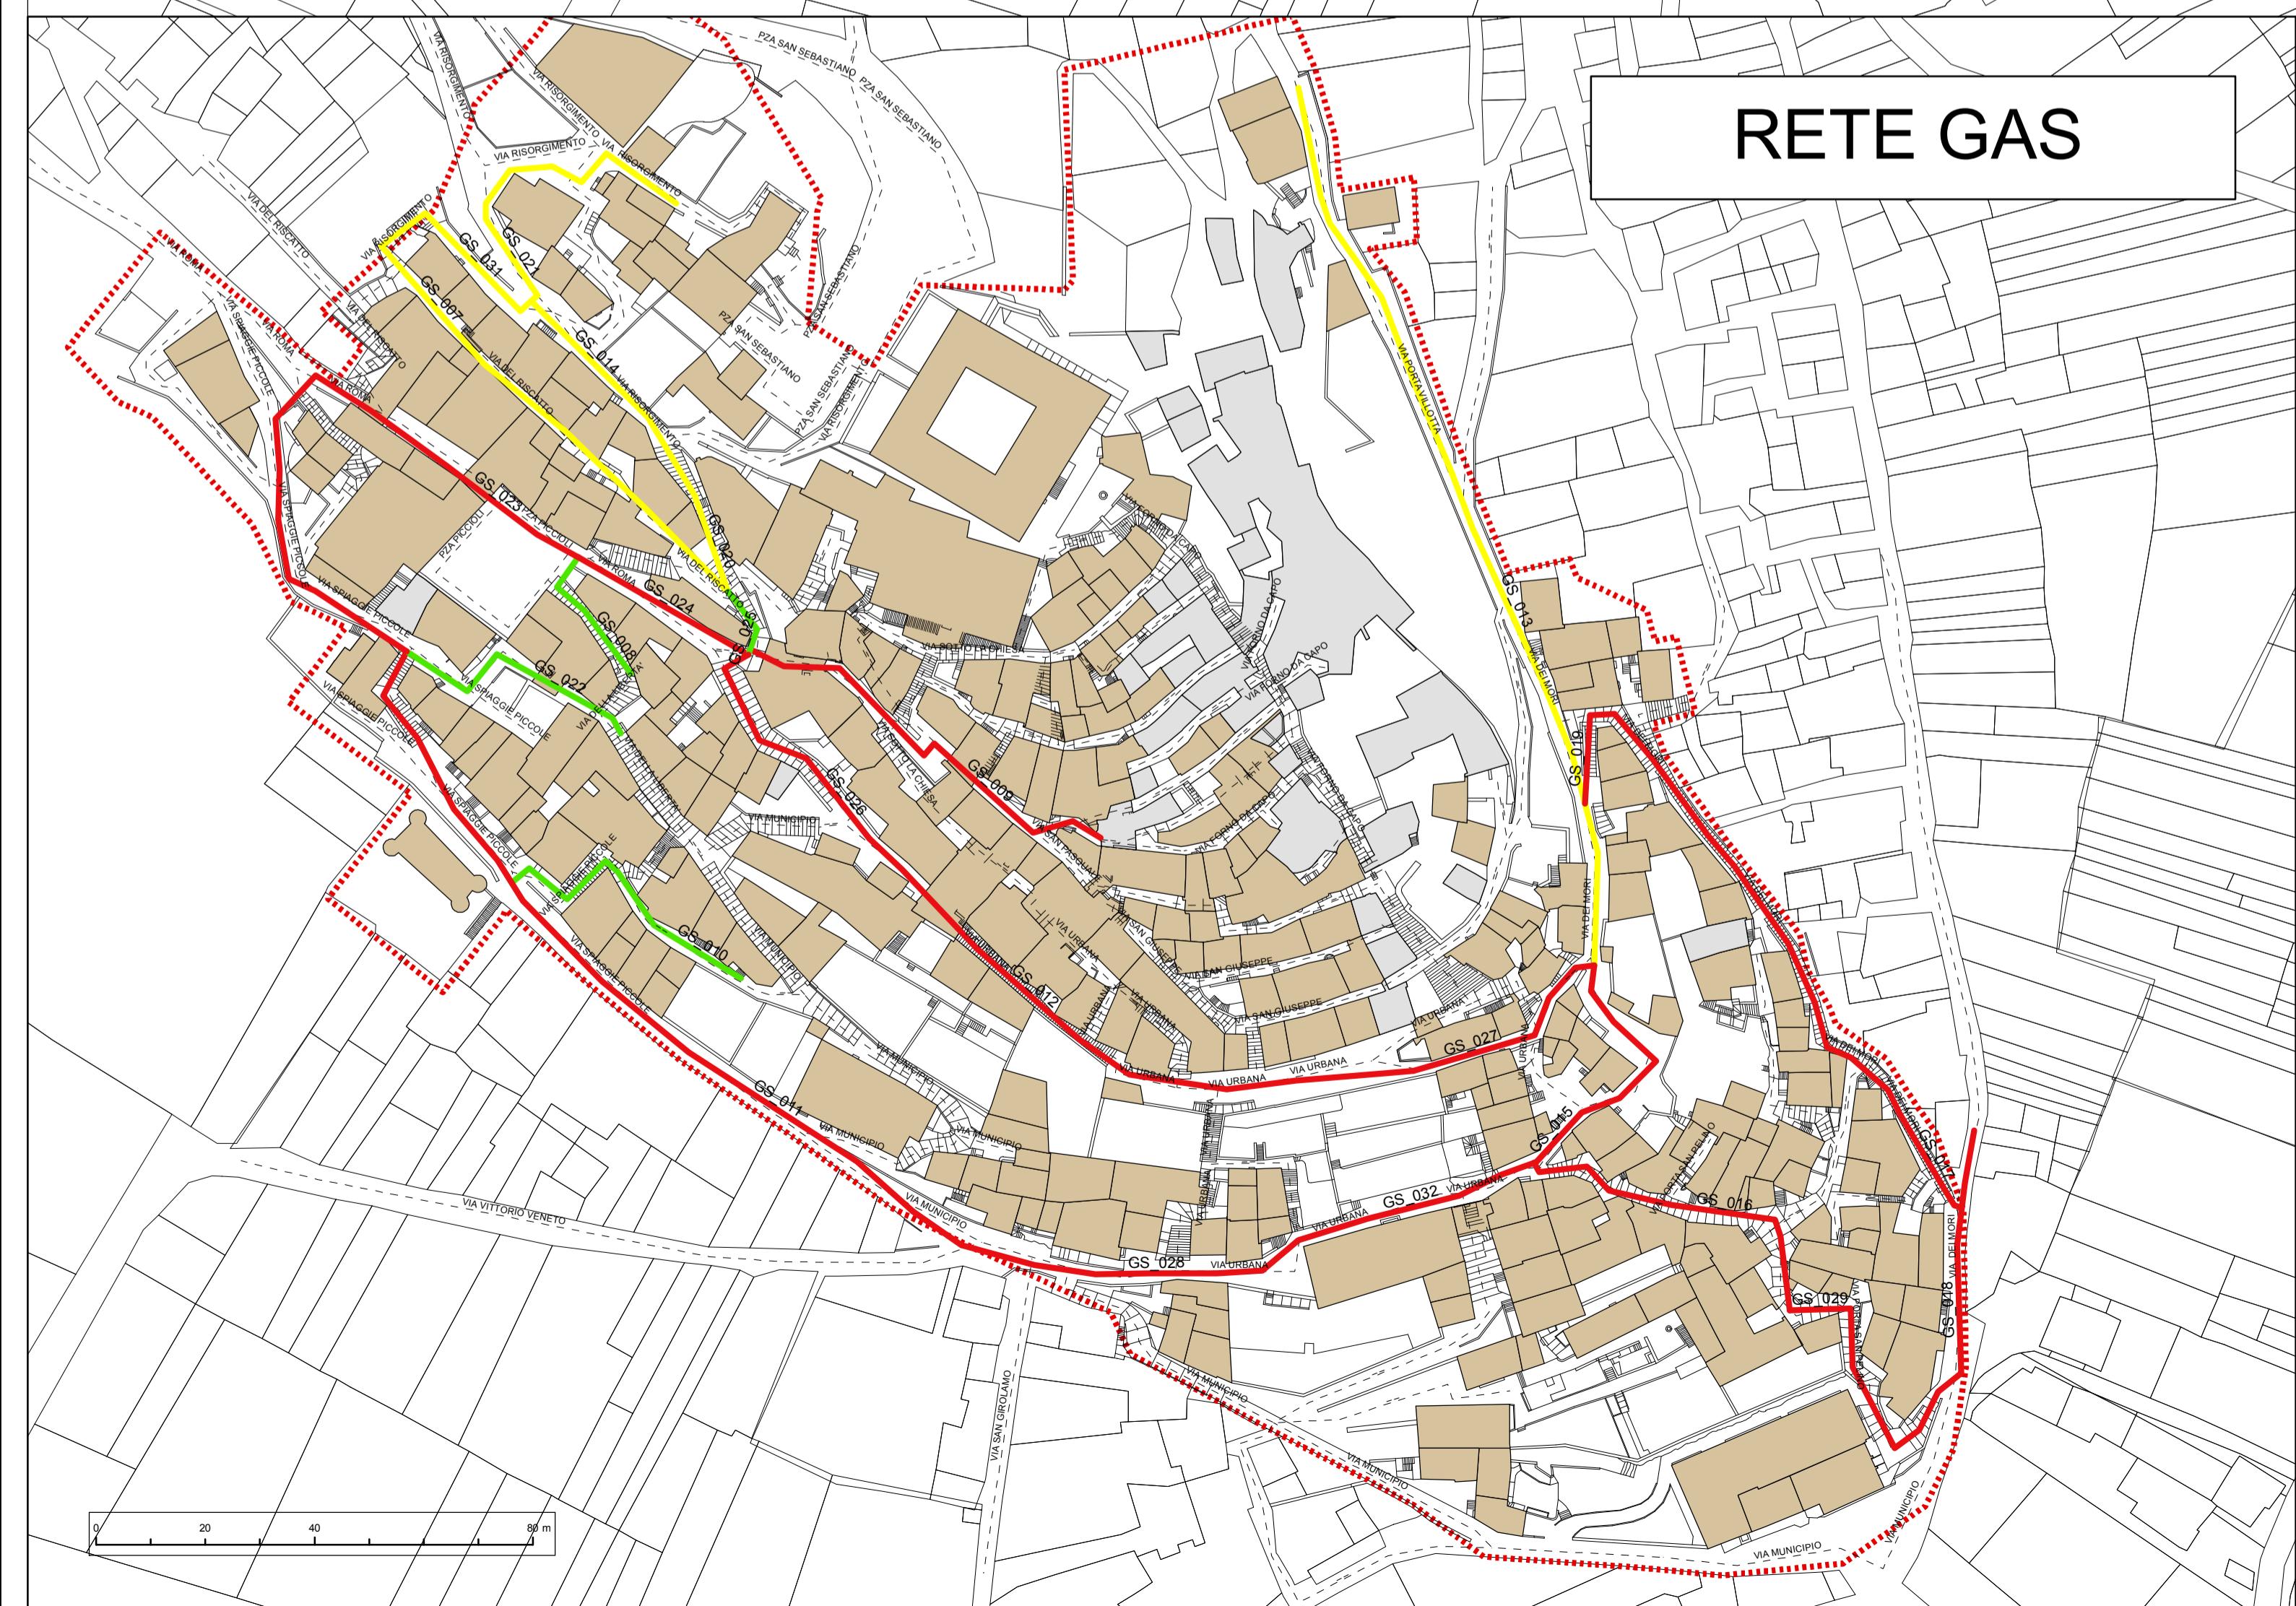


RETE FOGNANTE**RETE GAS****RETE IDRICA**