


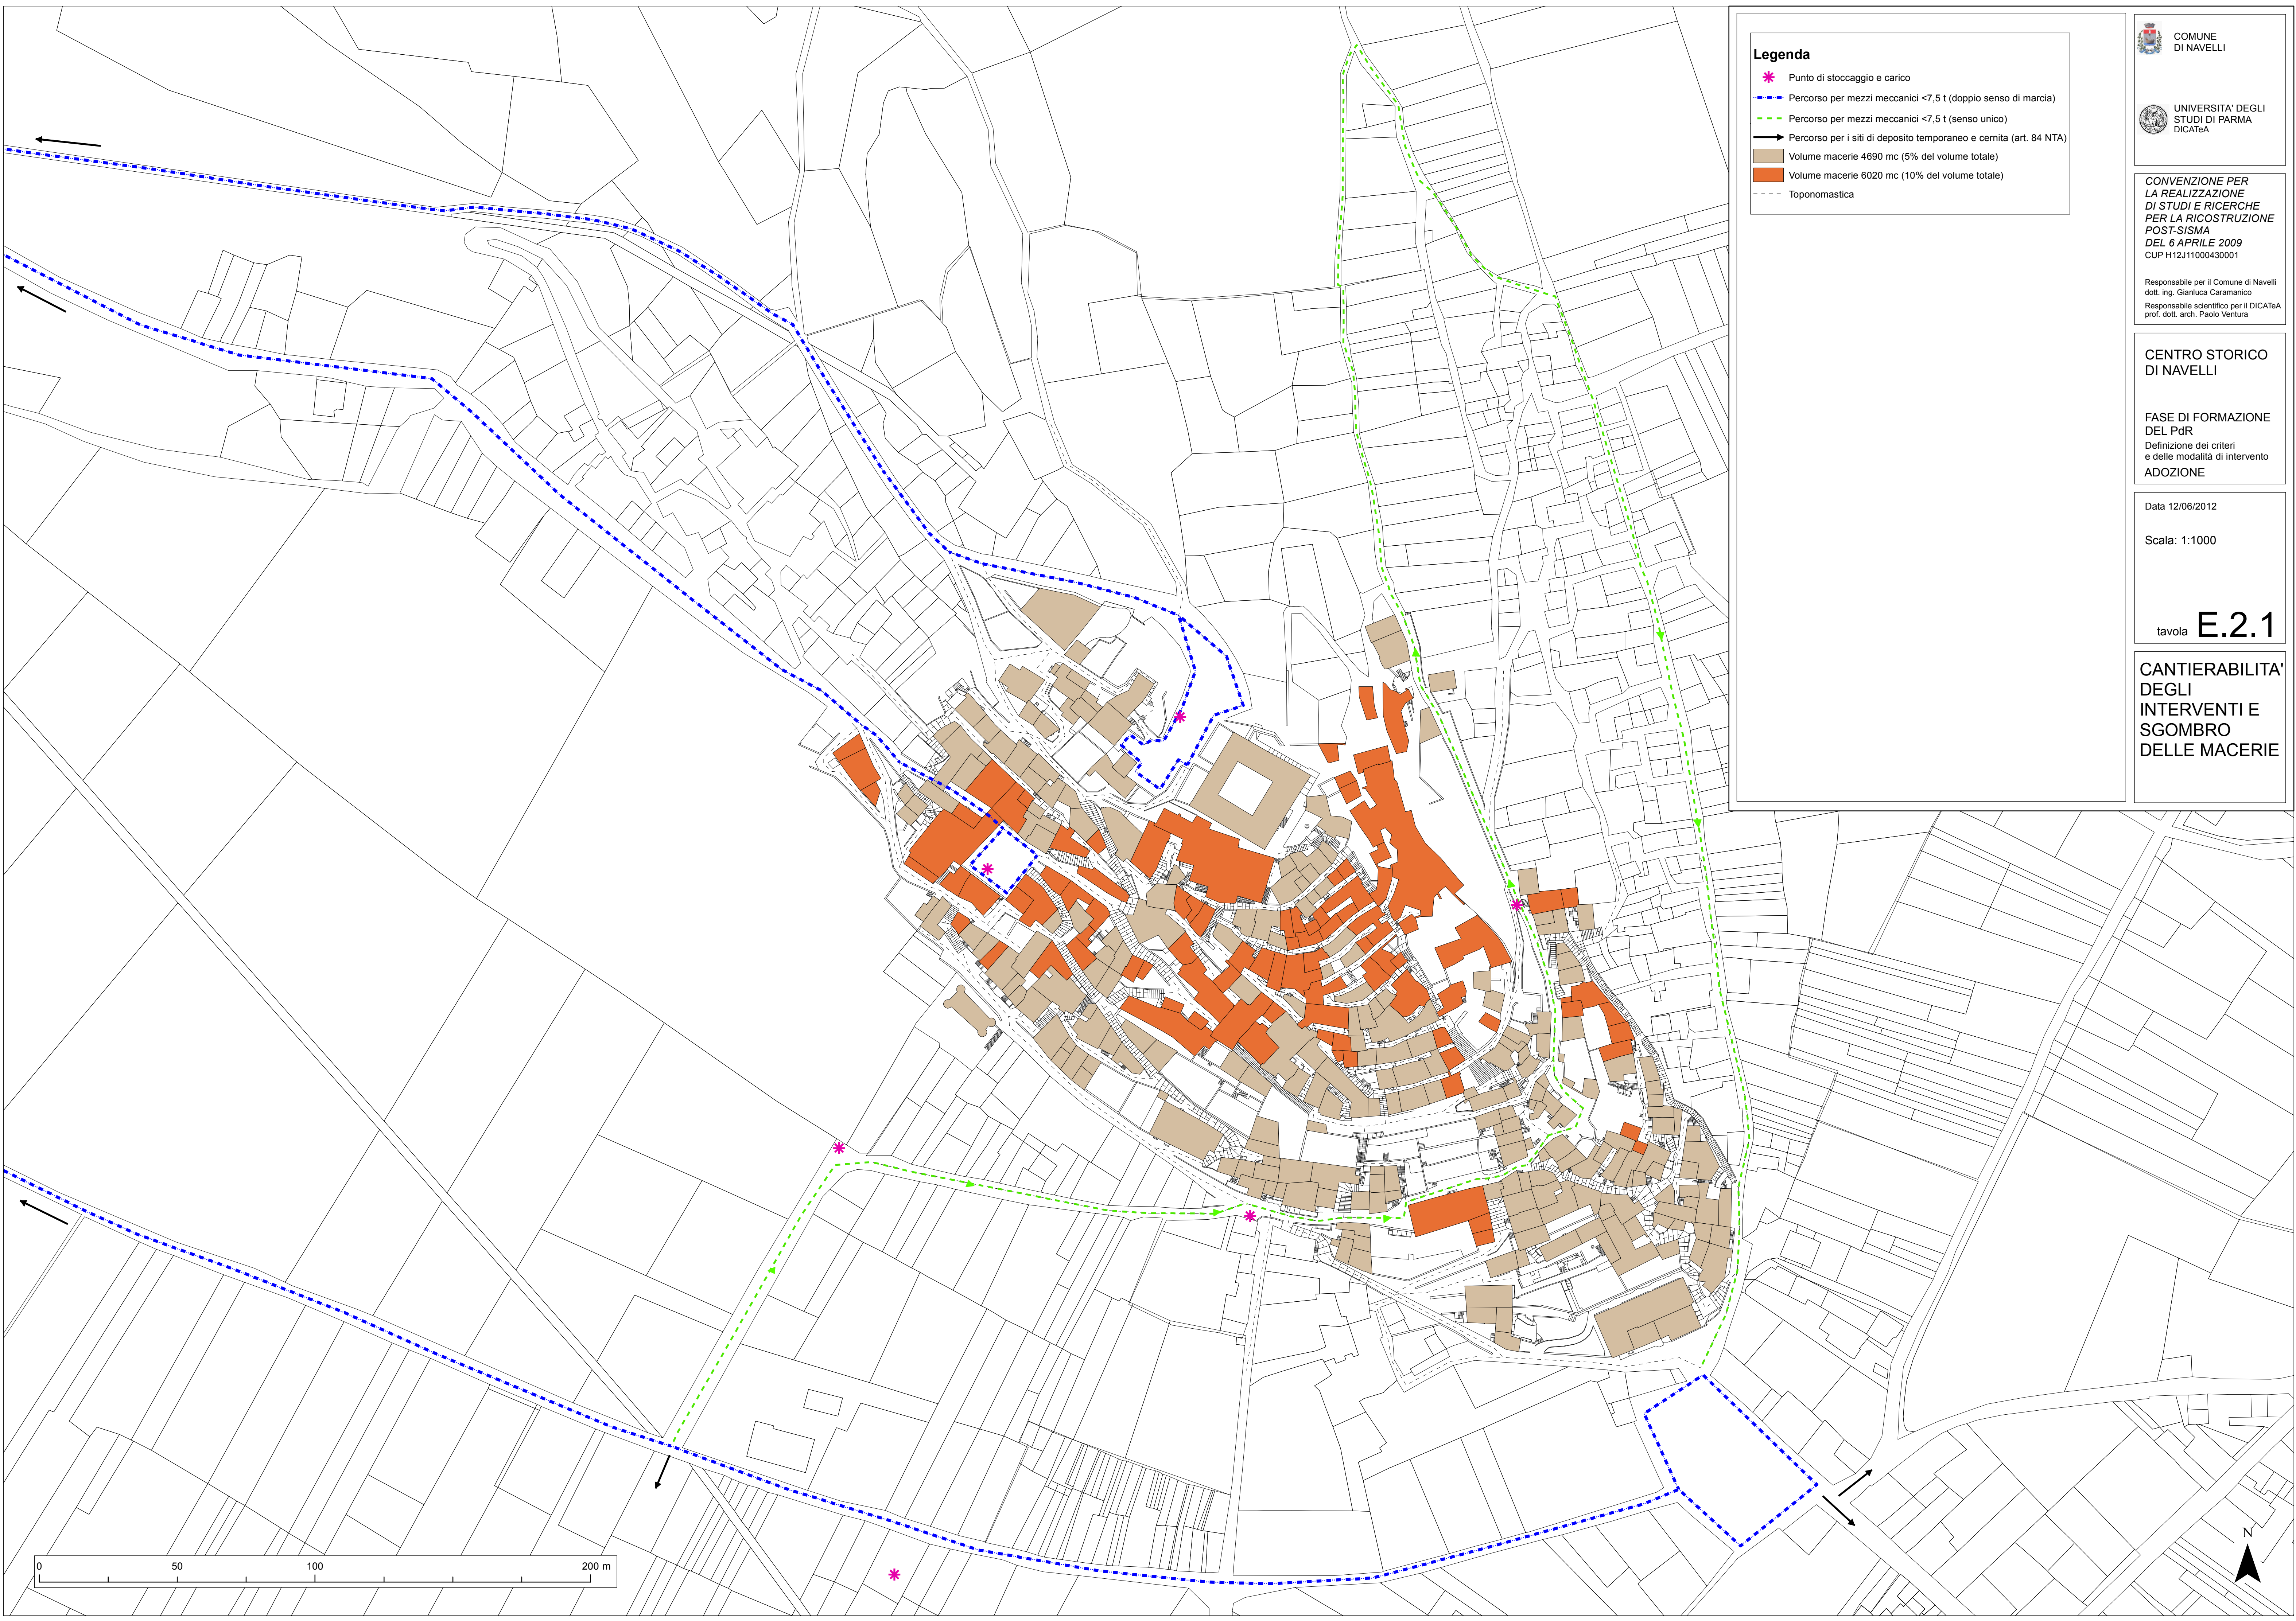



COMUNE
DI NAVELLI



UNIVERSITA' DEGLI
STUDI DI PARMA
DICaTeA

CONVENZIONE PER
LA REALIZZAZIONE
DI STUDI E RICERCHE
PER LA RICOSTRUZIONE
POST-SISMA
DEL 6 APRILE 2009
CUP H12J11000430001

Responsabile per il Comune di Navelli
dott. ing. Gianluca Caramanico
Responsabile scientifico per il DICaTeA
prof. dott. arch. Paolo Ventura

CENTRO STORICO
DI NAVELLI

FASE DI FORMAZIONE
DEL PdR
Definizione dei criteri
e delle modalità di intervento
ADOZIONE

Data 12/06/2012

Scala: 1:1000

tavola **E.2.1**

CANTIERABILITA'
DEGLI
INTERVENTI E
SGOMBRO
DELLE MACERIE